


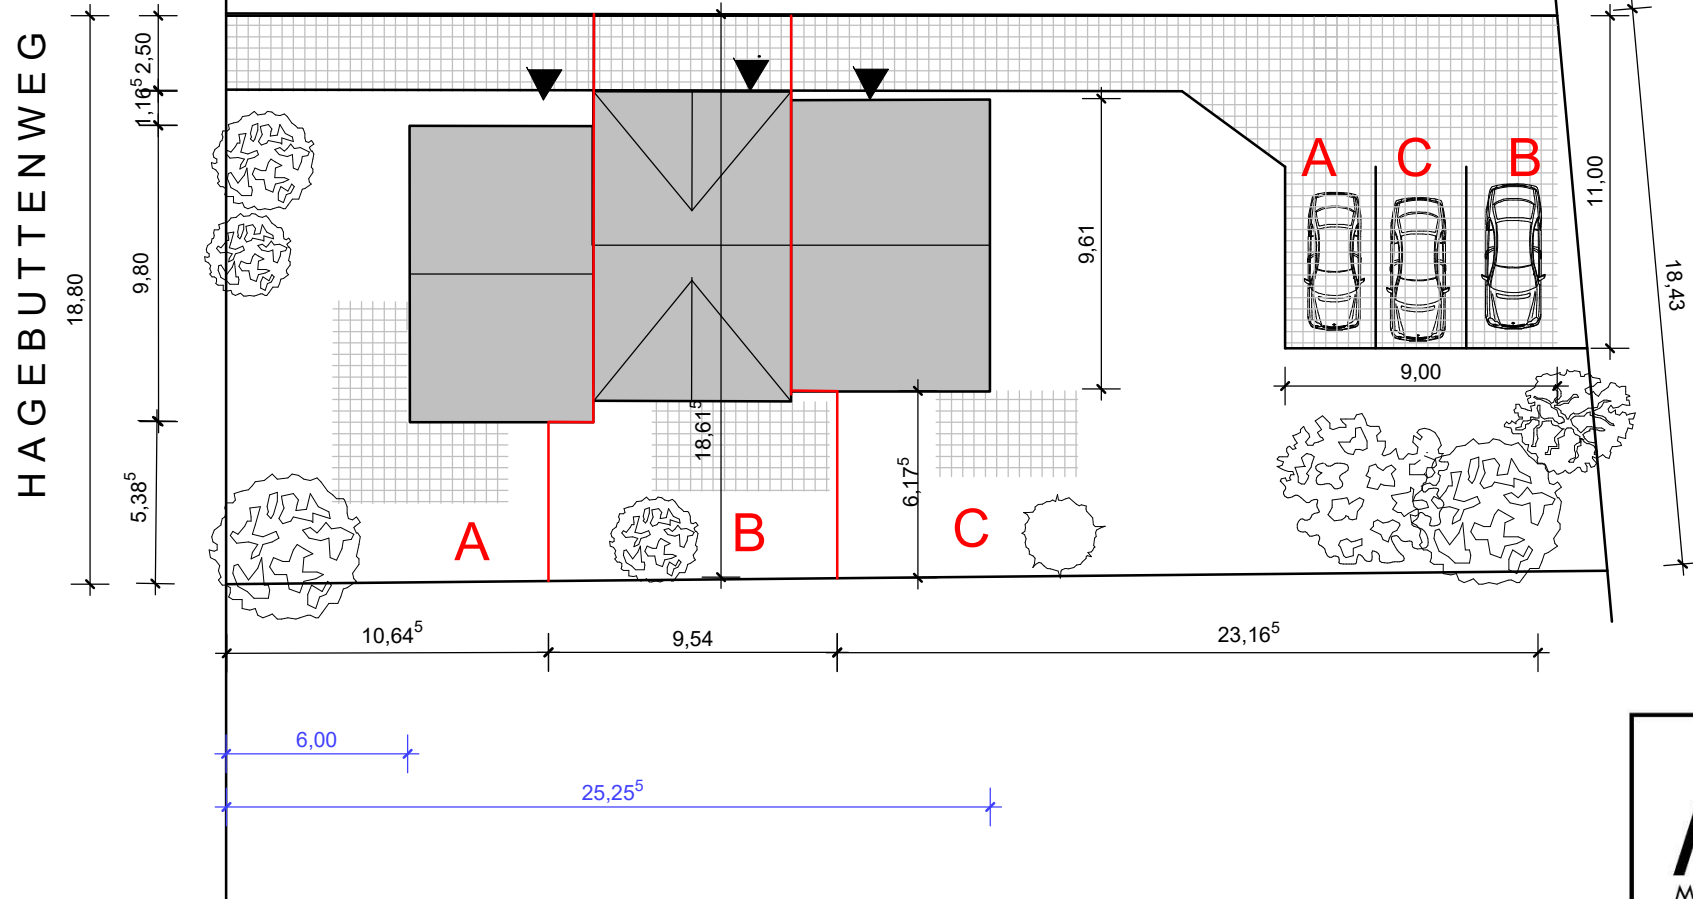

# Lageplan Vorentwurf Hagebuttenweg 12

44,00



Alle Maßangaben sind ca. Maße  
Exakte Maßangaben nach Vermessung / Einmessung der Grundstücke

